


STATINIŲ IŠDĖSTYMO PLANAS

M1:500

4a. sklypas butui Nr.9

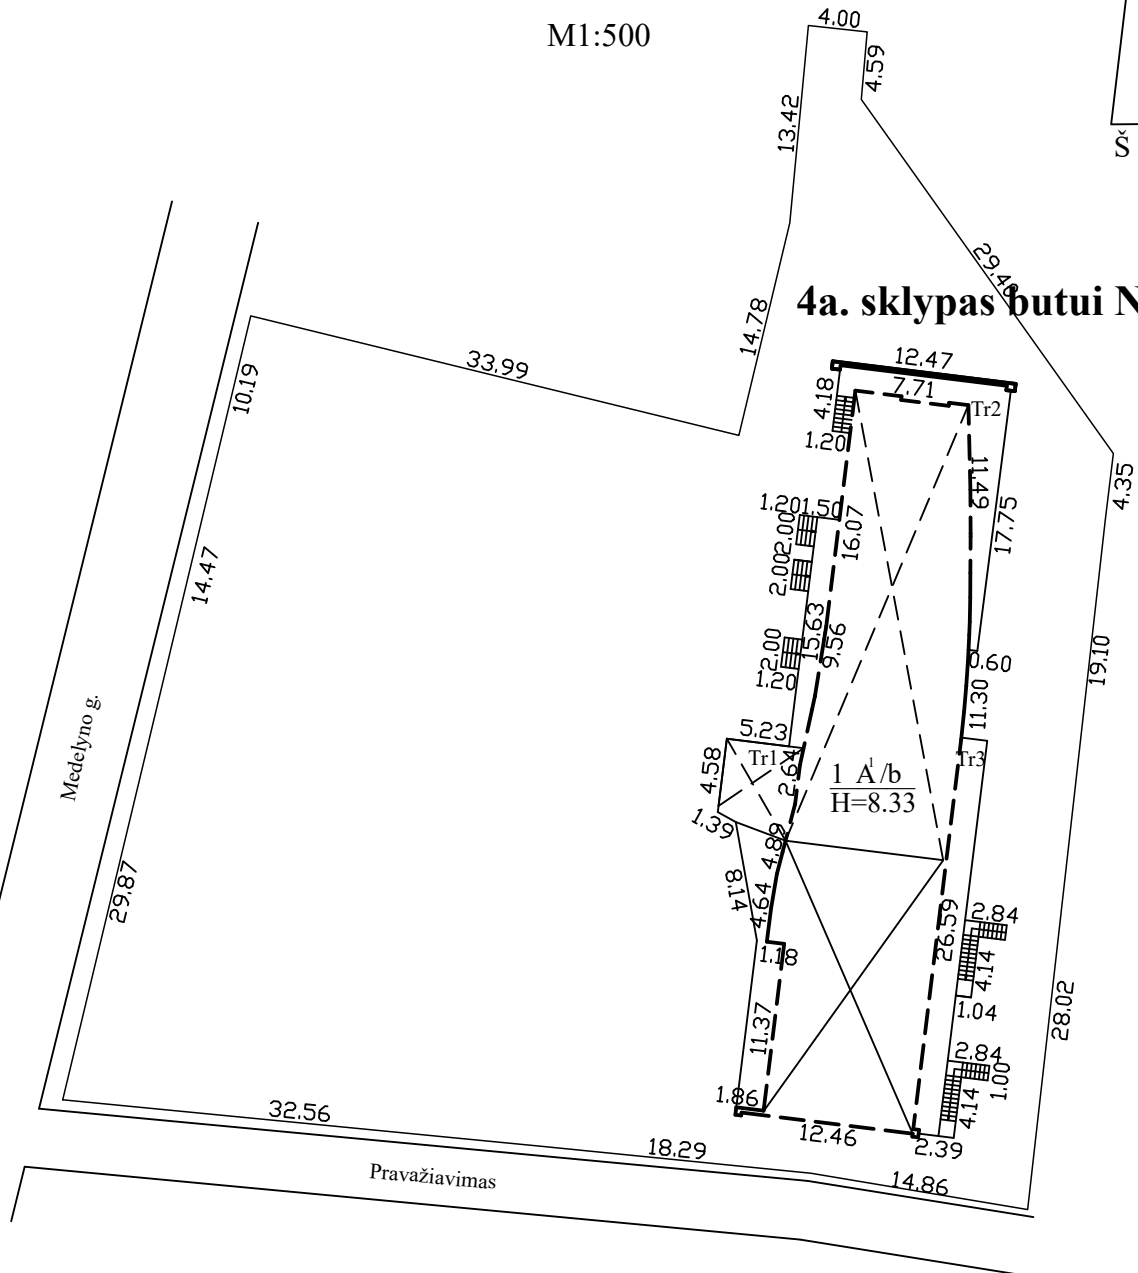


Žemės sklypo kadastro Nr.		2101/0002:895
Žemės sklypo ribų duomenų šaltinis		2005-11-14 G.Mačiulskio PĮ planas
el. pašto adresas (-ai): elkadastras@gmail.com, tel.: + 370 620 400 80		
Matininko kvalifikacijos pažymėjimo Nr.	Pareigos	Vardas ir pavardė
2M-M-1527	Direktorė	LAURA AŠMONTIENĖ
Adresas:Klaipėdos m. sav. Klaipėdos m. Medelyno g. 68		
Kadastro duomenų nustatymo data		2025-11-10
Plano parengimo data		2025-11-10



1185929054



Kadastra duomenų nustatymo data	2025-11-10		
Plano parengimo data	2025-11-10		
Maštelis	1:100		

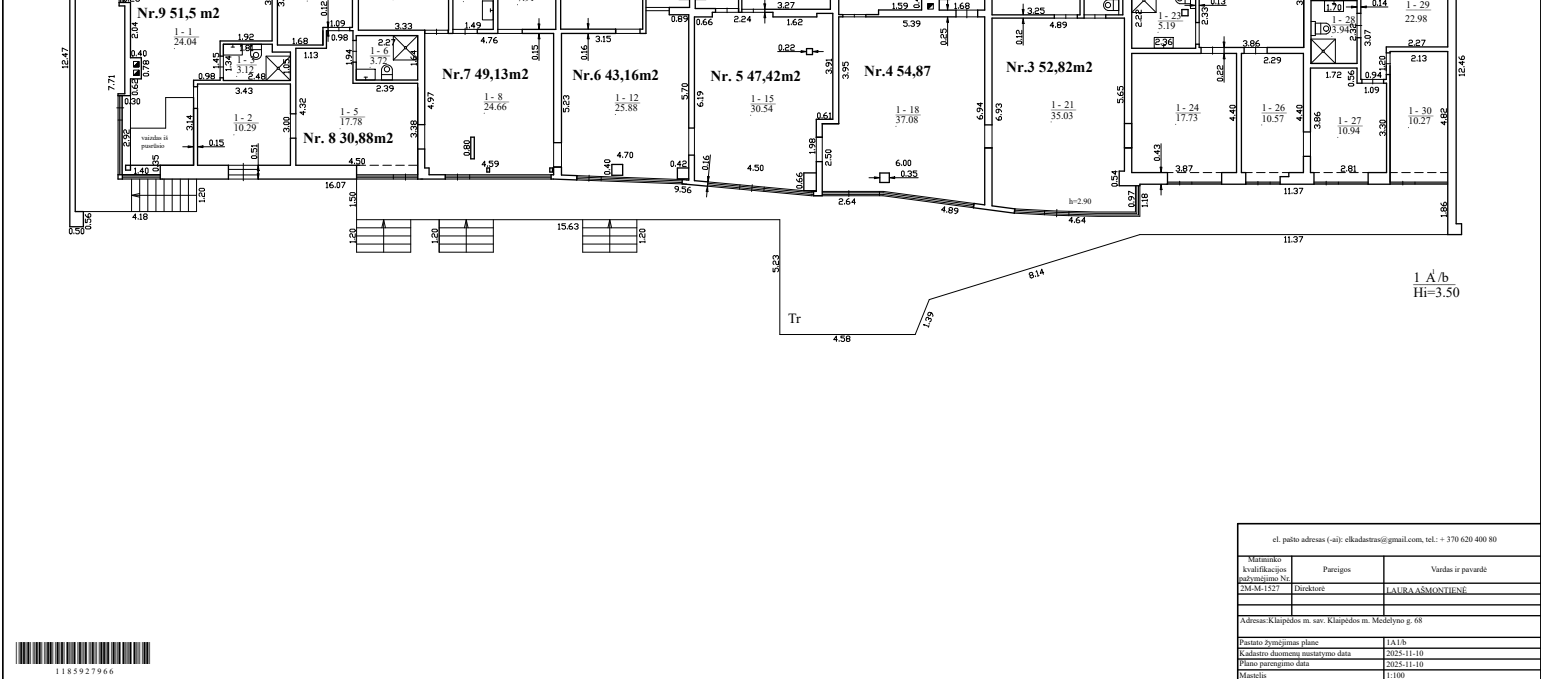

Mastelis		